


Тумба подвесная Klaufs 50.2D

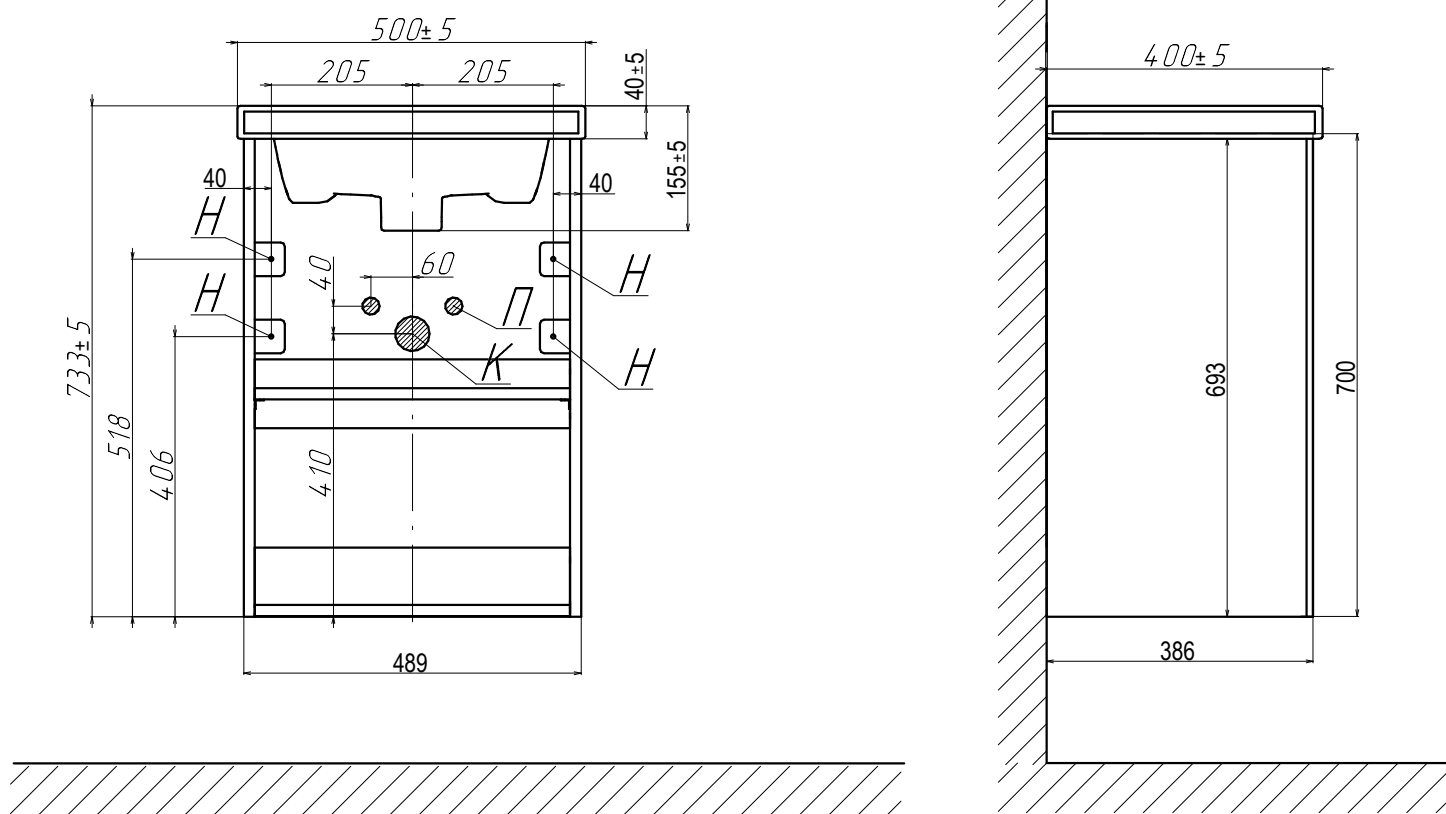

H - Крепления навесок; П - Подводка воды; К - Вывод канализации